


LLEGENDA

- A CASC ANTIC
- B EXAMPLE TIPUS A
- C EXAMPLE TIPUS B
- D EDIFICACIÓ AÏLLADA
- D1 EDIFICACIÓ AÏLLADA
- CLAU E ESPAIS LLIBRES
- E1 ESPAIS VERDS
- E2 ÀREES DEPORTIVES
- INFRASTRUCTURA
- Fa ABASTAMENT
- Fb ELIMINACIÓ D'AIGÜES
- Fc ABASTAMENT
- Fc ELÈCTRIC
- INDUSTRIAL
- la INDUSTRIAL INTENSIVA
- lb INDUSTRIAL EXTENSIVA
- SOL NO URBANITZABLE ÀREA
- COMU
- Na PARCEL·LA MÍNIMA
- 10.000 m2
- Nb PARCEL·LA MÍNIMA
- 50.000 m2
- Nc ÀREES PROXIMES AL
- CASC URBA
- ÀREES DE PROTECCIÓ PEL SEU
- INTERES NATURAL O
- PAISSATÍSTIC
- Pa
- Pb
- Pc
- EQUIPAMENTS
- Qa DOCENT
- Qb SANITARI
- Qc SOCI·CULTURAL
- Qd PUBLIC ADMINISTRATIU
- Qe RELIGIOS
- Qf ABASTAMENT
- Qg CEMENTERÍ

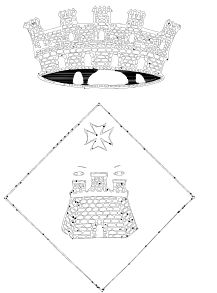


AJUNTAMENT D'ULLDECONA

NOTA:
Aquest document té efectes merament informatius i no fa fe de les dades que conté. Per a la certificació d'aquestes, únicament seran vàlids els originals aprovats per la Comissió d'Urbanisme en data 15/07/1992

LA MILIANA

e: 1/1.000 A3

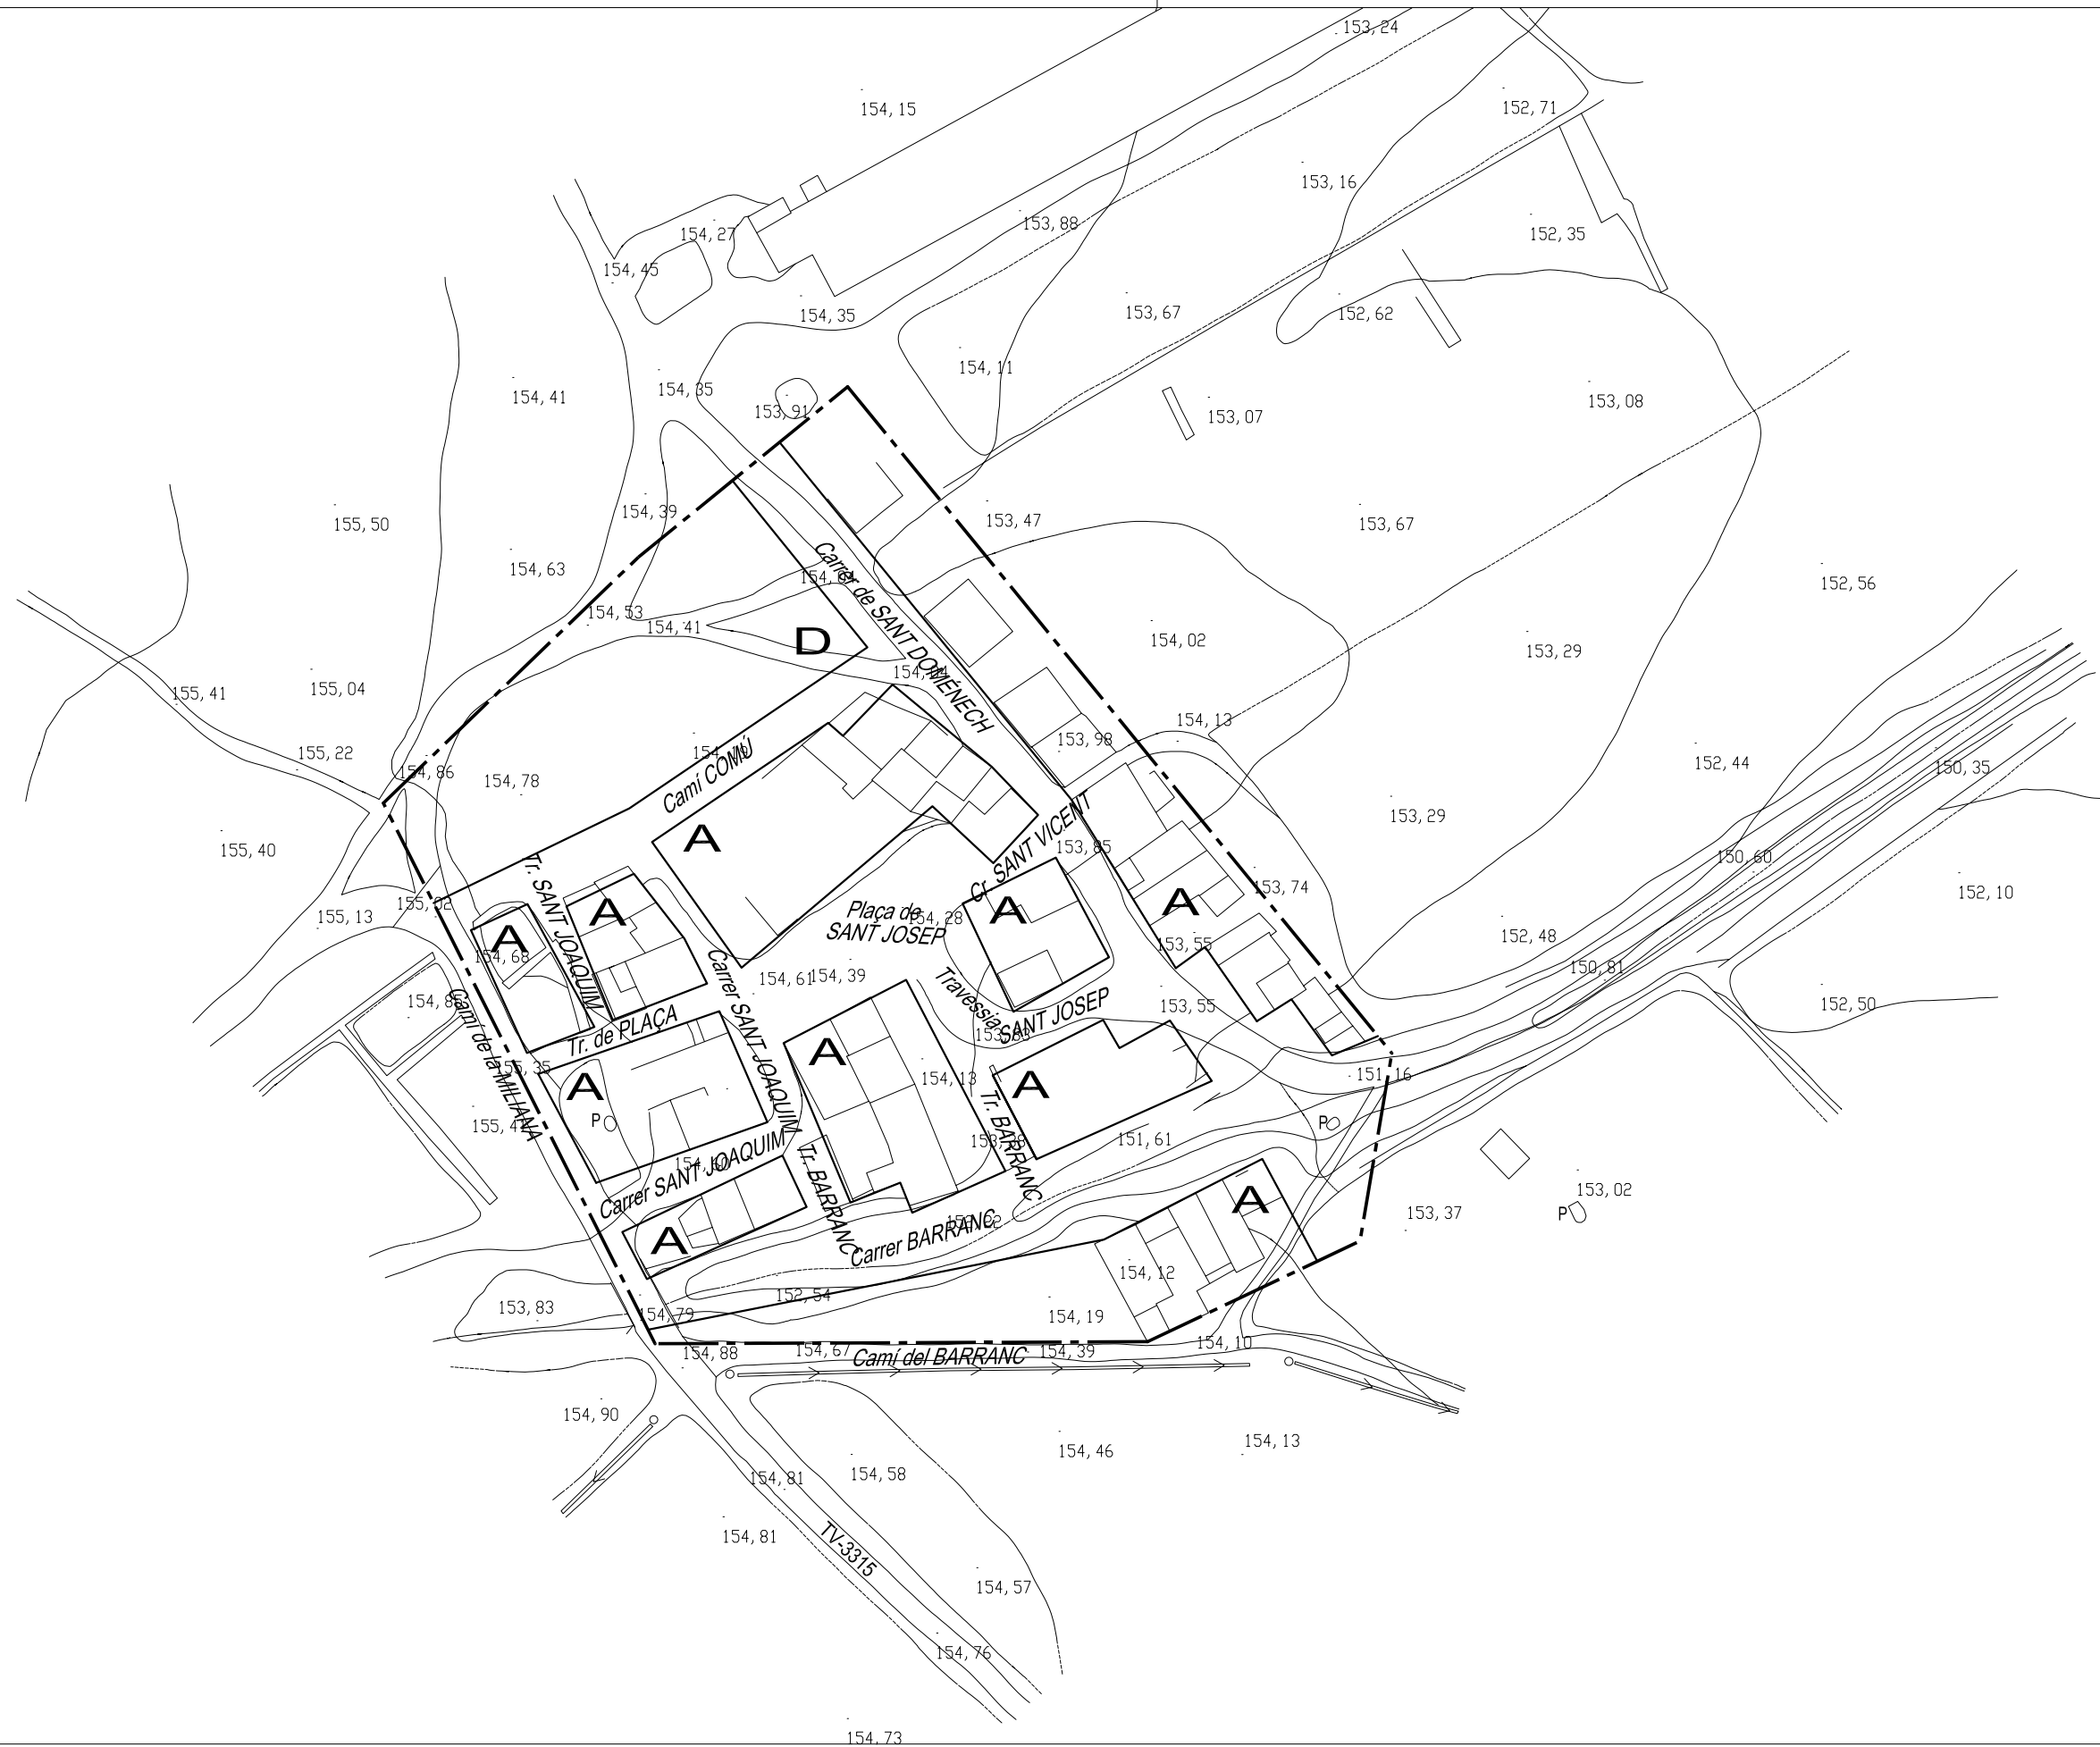

NORMES SUBSIDIÀRIES DE PLANEJAMENT D'ULLDECONA