


LLEGENDA

- A CASC ANTIC
- B EXAMPLE TIPUS A
- C EXAMPLE TIPUS B
- D EDIFICACIÓ AÏLLADA
- D1 EDIFICACIÓ AÏLLADA
- CLAU E ESPAIS LLIBRES
- E1 ESPAIS VERDS
- E2 ÀREES DEPORTIVES
- INFRASTRUCTURA
- Fa ABASTAMENT
- Fb ELIMINACIÓ D'AIGÜES
- Fc ABASTAMENT
- ELECTRIC
- INDUSTRIAL
- Ia INDUSTRIAL INTENSIVA
- Ib INDUSTRIAL EXTENSIVA
- SÒL NO URBANITZABLE ÀREA
- COMÚ
- Na PARCEL·LA MÍNIMA
- 10.000 m2
- Nb PARCEL·LA MÍNIMA
- 50.000 m2
- Nc ÀREES PROXIMES AL
- CASC URBÀ
- ÀREES DE PROTECCIÓ PEL SEU
- INTERÉS NATURAL O
- PAISSATÍSTIC
- Pa
- Pb
- Pc
- EQUIPAMENTS
- Oa DOCENT
- Ob SANITARI
- Oc SOCI·CULTURAL
- Od PÚBLIC ADMINISTRATIU
- Oe RELIGIOS
- Of ABASTAMENT
- Og CEMENTERÍ

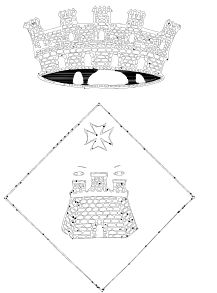


AJUNTAMENT D'ULLDECONA

NOTA:
Aquest document té efectes merament informatius i no fa fe de les dades que conté. Per a la certificació d'aquestes, únicament seran vàlids els originals aprovats per la Comissió d'Urbanisme en data 15/07/1992

URBANITZACIÓ
MOLÍ DE L'OM

EL
CASTELL

e: 1/2.000 A3

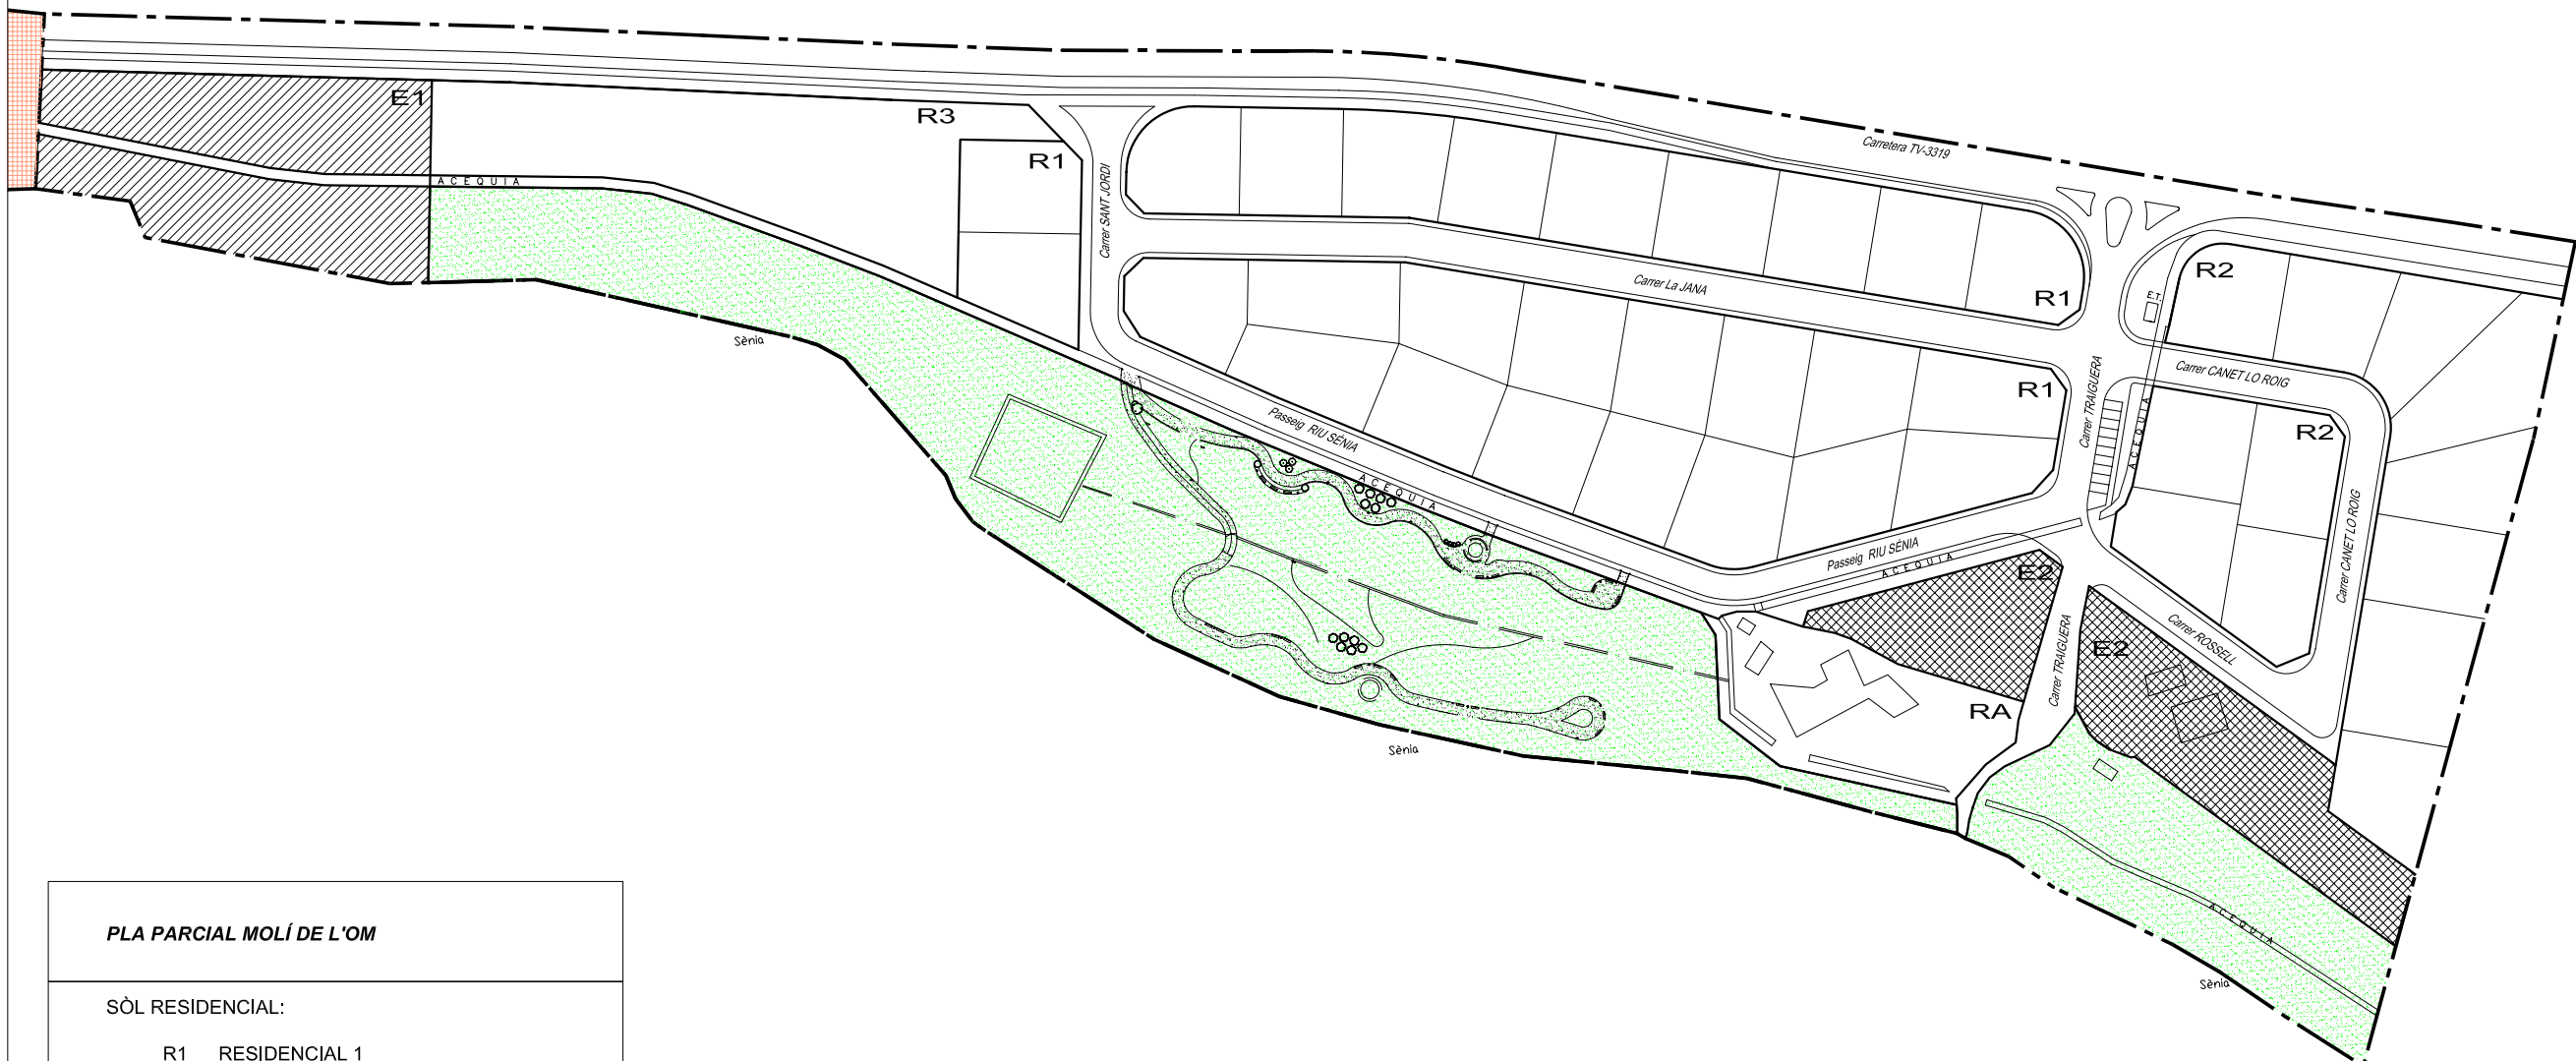

PLA PARCIAL MOLÍ DE L'OM	
SÒL RESIDENCIAL:	
R1	RESIDENCIAL 1
R2	RESIDENCIAL 2
R3	RESIDENCIAL 3
RA	RESIDENCIAL RA
EQUIPAMENTS:	
E1	PÚBLICS
E2	PRIVATS

NORMES SUBSIDIÀRIES DE PLANEJAMENT D'ULLDECONA