


LLEGGENDA

- A CASC ANTIC
- B EXAMPLE TIPUS A
- C EXAMPLE TIPUS B
- D EDIFICACIÓ AÏLLADA
- D1 EDIFICACIÓ AÏLLADA
- CLAU E ESPAIS LLIBRES
- E1 ESPAIS VERDS
- E2 ÀREES DEPORTIVES
- INFRASTRUCTURA
- Fa ABASTAMENT
- Fb ELIMINACIÓ D'AIGÜES I RESIDUS
- Fc ABASTAMENT ELÈCTRIC
- INDUSTRIAL
- Ia INDUSTRIAL INTENSIVA
- Ib INDUSTRIAL EXTENSIVA
- SÒL NO URBANITZABLE ÀREA COMÚ
- Na PARCEL·LA MÍNIMA 10.000 m²
- Nb PARCEL·LA MÍNIMA 50.000 m²
- Nc ÀREES PRÒXIMES AL CASC URBÀ
- ÀREES DE PROTECCIÓ PEL SEU INTERÉS NATURAL O PAISSATÍSTIC
- Pa
- Pb
- Pc
- EQUIPAMENTS
- Qa DOCENT
- Qb SANITARI
- Qc SOCI·CULTURAL
- Qd PÚBLIC ADMINISTRATIU
- Qe RELIGIOS
- Qf ABASTAMENT
- Qg CEMENTERÍ

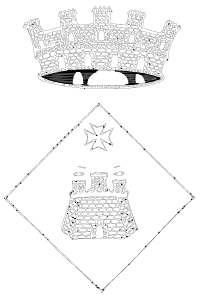


AJUNTAMENT D'ULLDECONA

NOTA:
Aquest document té efectes merament informatius i no fa fe de les dades que conté. Per a la certificació d'aquestes, únicament seran vàlids els originals aprovats per la Comissió d'Urbanisme en data 15/07/1992

POL. IND. VALLDEPINS

e:1/4.000 A3

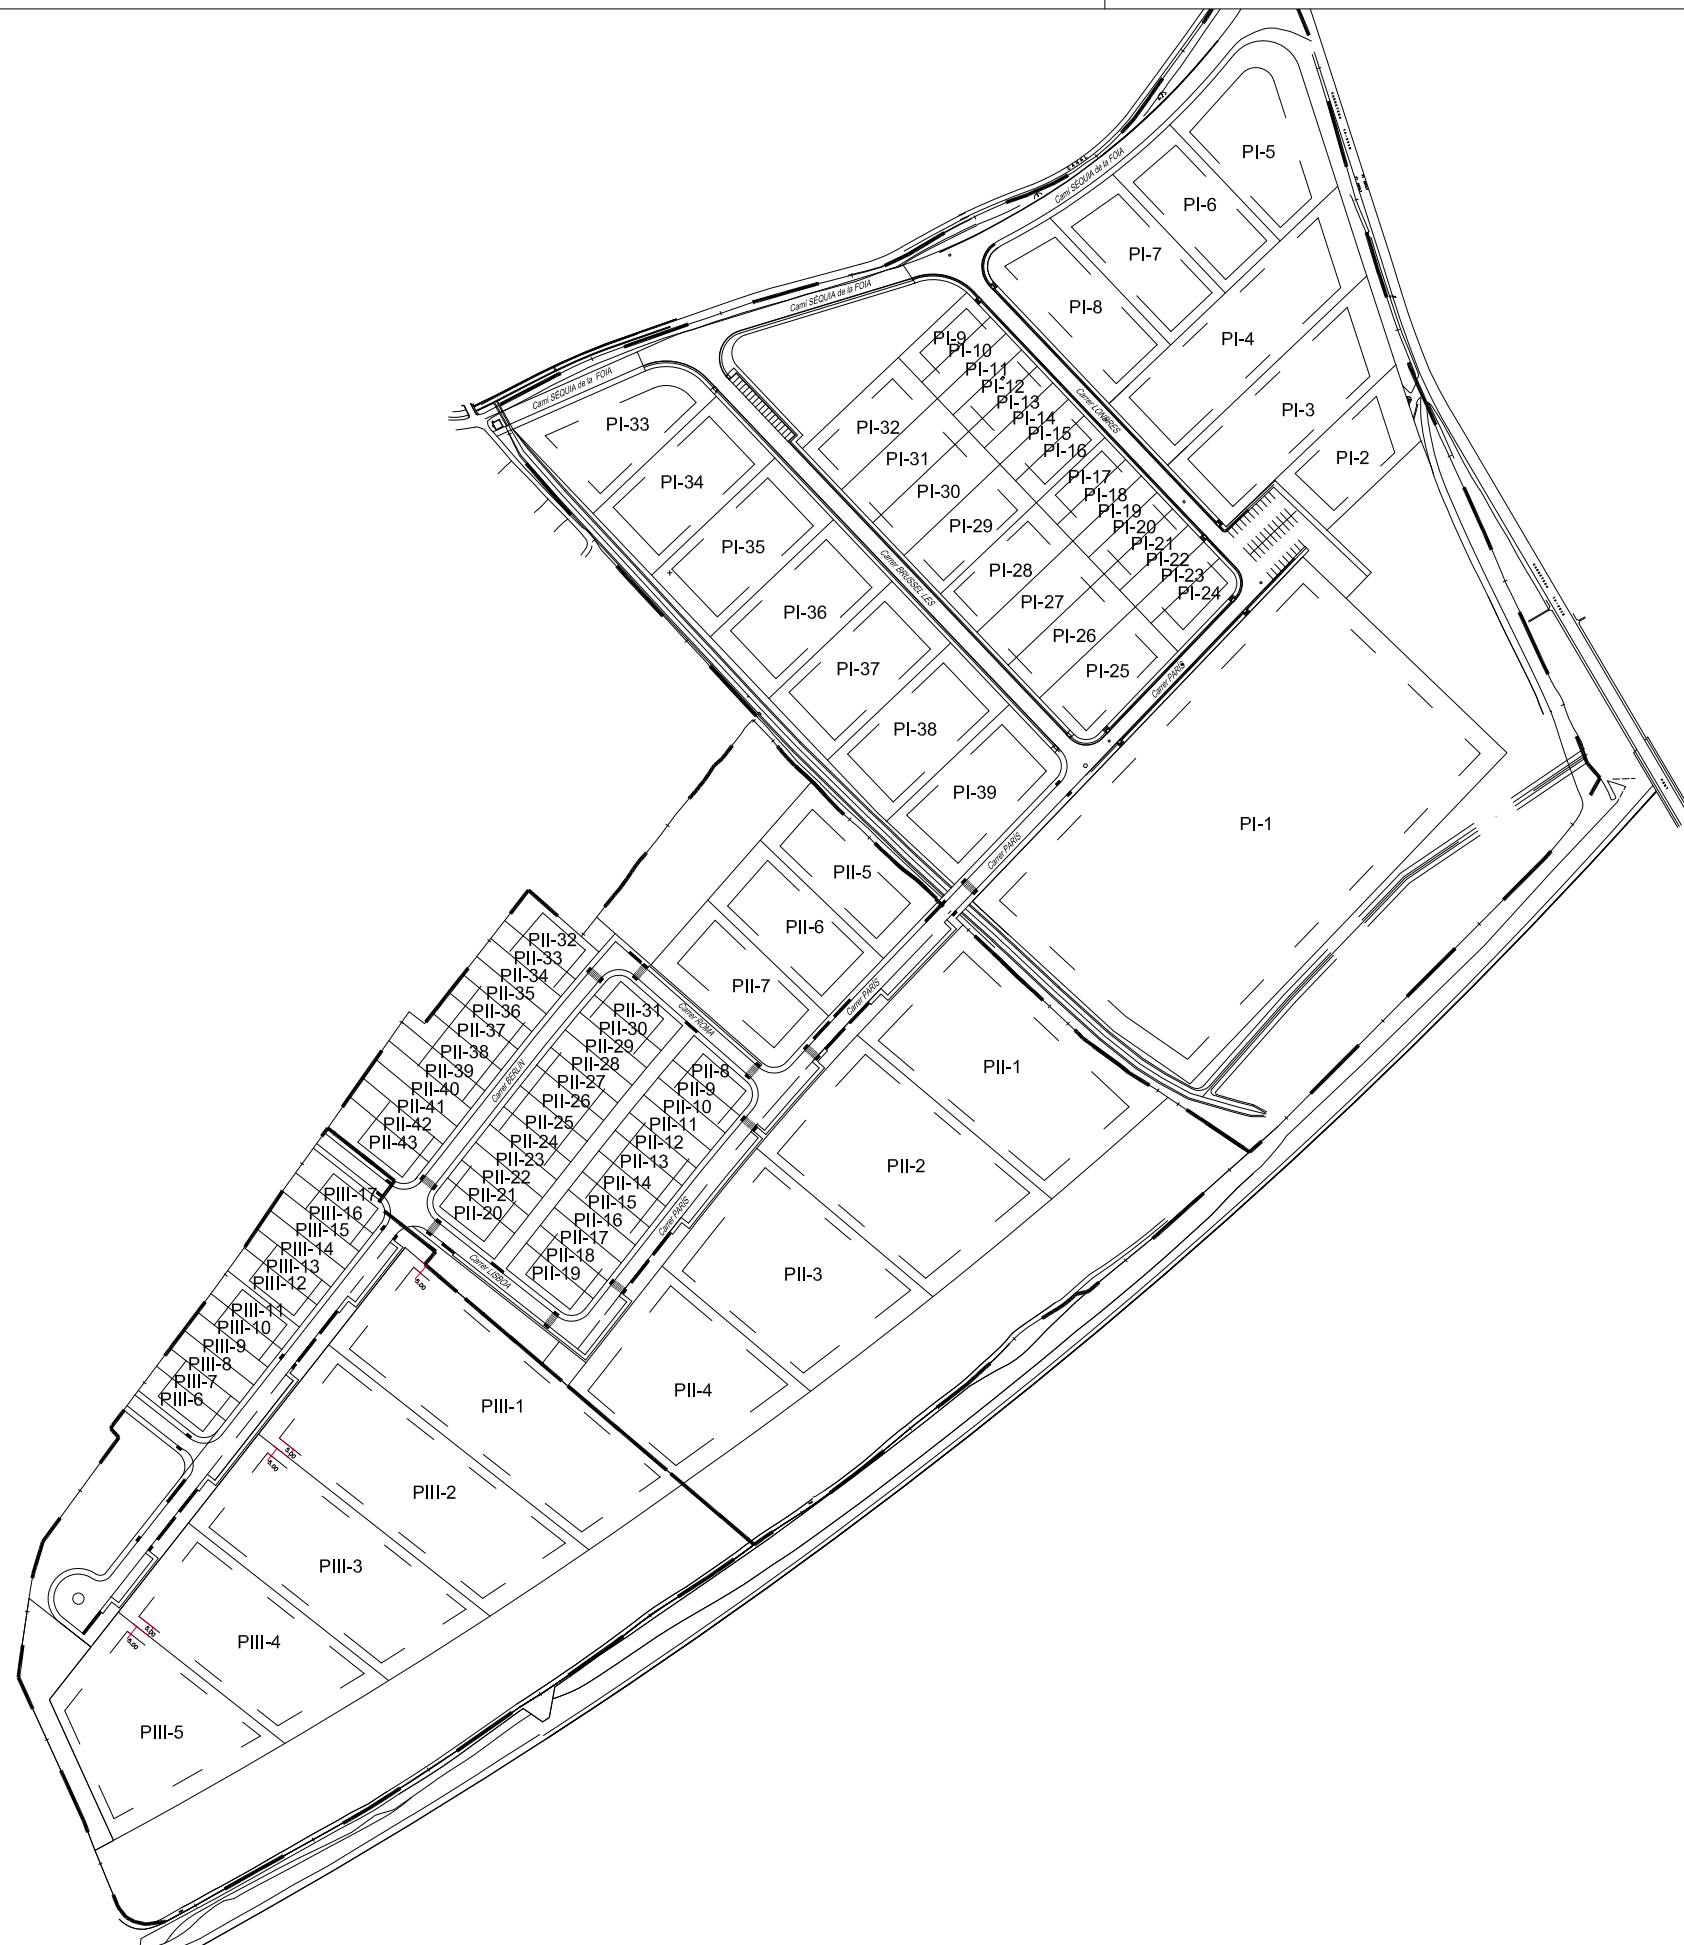

NORMES SUBSIDIÀRIES DE PLANEJAMENT D'ULLDECONA